

04008770612990008

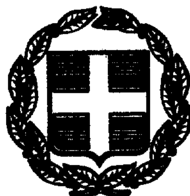

ΕΦΗΜΕΡΙΣ ΤΗΣ ΚΥΒΕΡΝΗΣΕΩΣ

ΤΗΣ ΕΛΛΗΝΙΚΗΣ ΔΗΜΟΚΡΑΤΙΑΣ

ΤΕΥΧΟΣ ΤΕΤΑΡΤΟ **Αρ. Φύλλου 877**

6 Δεκεμβρίου 1999

ΠΕΡΙΕΧΟΜΕΝΑ

ΑΠΟΦΑΣΕΙΣ

ΑΠΟΦΑΣΕΙΣ

Αριθ. Δ12/0/36675 (1)

Εφαρμογή του άρθρου 1 του Ν. 653/77 στον Αυτοκινητόδρομο Υλίκη - Άγιος Κων/νος, τμήμα Υλίκη - Κάστρο στη Χ.θ. 90+600 - 109+00.

Ο ΥΠΟΥΡΓΟΣ ΠΕΡΙΒΑΛΛΟΝΤΟΣ ΧΩΡΟΤΑΞΙΑΣ ΚΑΙ ΔΗΜΟΣΙΩΝ ΕΡΓΩΝ

Έχοντας υπόψη:

1. Τις διατάξεις του Ν. 653/77 «Περί υποχρεώσεως των παρόδιων ιδιοκτητών για τη διάνοιξη οδών κ.λ.π.», όπως τροποποιήθηκε και συμπληρώθηκε με τους Ν. 960 (άρθρο 9 παρ. 4), Ν. 947/79 (άρθρο 62 παρ. 9 και 10), Ν. 1349/83 (άρθρο 14) και Ν. 1418/84 (άρθρο 25) σε συνδυασμό με την Α1/0/2/7/12.3.85 απόφαση Υπουργού ΠΕΧΩΔΕ.
2. Τις διατάξεις του Π.Δ. 929/1979 «Περί εκτελέσεως του άρθρου 1 του Ν. 653/1977».
3. Τις διατάξεις του Π.Δ. 69/88 «Περί Οργανισμού της Γενικής Γραμματείας Δημοσίων Έργων».
4. Τις διατάξεις του Ν.797/1971 «Περί Αναγκαστικών Απαλλοτριώσεων».
5. Τη Δ12/30945/16.3.89 (Ε. 30) Εγκύκλιο του Υπουργού ΠΕΧΩΔΕ.
6. Τη Δ16α/04/773/29.11.90 κοινή απόφαση Υπουργού Προεδρίας της Κυβέρνησης και του Αναπληρωτή Υπουργού ΠΕΧΩΔΕ για την εξαίρεση Διοικητικών πράξεων ή εγγράφων από τον κανόνα των τριών υπογραφών.
7. Τη Δ16α/316/Α.Φ./6.5.91 Απόφαση επιλογής και τοποθέτησης Γενικών Διευθυντών.
8. Την απόφαση Δ17/01/79/Φ.Θ.2.2.1/24.8.89 (ΦΕΚ 666 Β΄) του Υπουργού ΠΕΧΩΔΕ περί μεταβιβάσεως αρμοδιοτήτων στο Γεν. Γραμματέα κ.λ.π. όπως τροποποιήθηκε και συμπληρώθηκε με την απόφαση Δ17α/02/100/Φ.θ. 2.2.1/19.10.89 του ιδίου.
9. Το Ν. 2052/92 και την Εγκύκλιο Δ12/35572/23.7.92 με την οποία παρέχονται διευκρινίσεις και οδηγίες για την εφαρμογή του Ν. 2052/92.
10. Τη Δ17α/03/99/Φ.2.2.1/29.10.96 Απόφαση ανάθεσης αρμοδιοτήτων στον Υφυπουργό ΠΕΧΩΔΕ Χ. Βερελή.
11. Το ΘΒ/ΦΚΘΒ1/ΑΠ/1719/14.7.99 έγγραφο του ΤΚΕ Θήβας της ΕΥΔΕ ΠΑΘΕ σχετικό με την έκδοση της απόφασης αυτής, αποφασίζουμε:

Ορίζουμε ότι η βελτίωση του Αυτοκινητόδρομου Υλίκη - Αγ. Κων/νος τμήμα Υλίκη - Κάστρο στη Χ.θ. 90+600 έως 109+000:

α. αποτελεί βελτίωση του Αυτοκινητόδρομου Υλίκη - Αγ. Κων/νος

β. έχουν εφαρμογή οι διατάξεις του άρθρου 1 του Ν. 653/77

Η παρούσα απόφαση να δημοσιευθεί στην Εφημερίδα της Κυβερνήσεως.

Αθήνα, 15 Νοεμβρίου 1999

Ο ΥΠΟΥΡΓΟΣ

ΚΩΣΤΑΣ ΛΑΛΙΩΤΗΣ

Αριθ. 2099 (2)

Καθορισμός ορίων και περιορισμών δόμησης σε γήπεδο, εκτός ορίων Γενικού Πολεοδομικού Σχεδίου (Γ.Π.Σ.) Καλαμάτας, για κατασκευή αθλητικών εγκαταστάσεων, ιδιοκτησίας Σταύρου Παπαδόπουλου.

ΟΥΠΟΥΡΓΟΣ ΠΕΡΙΒΑΛΛΟΝΤΟΣ
ΧΩΡΟΤΑΞΙΑΣ ΚΑΙ ΔΗΜΟΣΙΩΝ ΕΡΓΩΝ

Έχοντας υπόψη:

1. Το Ν. 2503/30.5.97 (ΦΕΚ 107Α) «Διοίκηση, οργάνωση, στελέχωση της Περιφέρειας».

2. Τον Ν. 2647/22.10.98 (ΦΕΚ 237Α) «Μεταβίβαση αρμοδιοτήτων στις Περιφέρειες», στο άρθρο 1 παρ. Γ6.

3. Το Π.Δ. 6.10.78 (ΦΕΚ 538 Δ), άρθρο 9 «Περί καθορισμού των όρων και περιορισμών δόμησης των γηπέδων των κειμένων εκτός των ρυμοτομικών.....», ως τροποποιήθηκε μεταγενέστερα.

4. Την πρόταση της Γενικής Γραματείας Αθλητισμού με Α.Π. ΤΥ-Δα/Φ390/725/3474/21.11.97 κια την συμπληρωματική ΤΥ-Δα/Φ390/2000/2175/29.8.99.

5. Την 3441/2385/22.9.99 έγκριση από την Δ.Τ.Υ. Μεσσηνίας «Κυκλοφοριακή σύνδεση αθλητικής εγκατάστασης» και το συνημμένο σχέδιο.

6. Την 18/30.8.99 γνωμοδότηση ΝΕΧΩΠ-Δ/νσης Γεωργίας - Κτηνοτροφίας Μεσσηνίας.

7. Την γνωμοδότηση Περιφερειακού Σ.Χ.Ο.Π Πρακτικό 10/7.10.99, θέμα 1ο, αποφασίζουμε:

Καθορίζουμε τους κάτωθι όρους δόμησης:

1. Μέγιστη κάλυψη 15%.

2. Μέγιστος συντελεστής δόμησης 0,20

3. Μέγιστο ύψος 12,00 μ.

Εφόσον για λόγους μορφής και στατικής λύσης απαιτειται ύψος των κατακορύφων φερόντων στοιχείων του στατικού φορέα, αυτά δύνανται να υπερβαίνουν το μέγιστο ύψος της στέγης κατά 1.00 μ., κατά την κρίση της αρμόδιας Ε.Π.Α.Ε.

4. Απόσταση κτισμάτων από τα όρια 15,00 μ. και υποχρεωτική διαμόρφωση ζώνης υψηλού πρασίνου σε πλάτος 5,00 μ. σε επαφή με τα όρια της ιδιοκτησίας πλην του χώρου εισόδου εξόδου.

5. Επιτρέπεται η κατασκευή πέραν του ενός κτιρίου στο γήπεδο.


6. Απαιτείται η Αρχιτεκτονική μελέτη να εγκριθεί από την Β/βάθμια Ε.Π.Α.Ε.


7. Απαιτείται έγκριση περιβαλλοντικών όρων σύμφωνα με τον Ν. 1650/86 και Κ.Υ.Α. 69269/5387/90.

Η απόφαση αυτή να δημοσιευθεί στο Φ.Ε.Κ. μαζί με το τοπογραφικό του γηπέδου σε κλίμακα 1:500, υπογραμμένο από τον Γ.Γ.Π.Π.

Τρίπολη, 16 Νοεμβρίου 1999

Ο Γενικός Γραμματέας Περιφέρειας
ΑΝΤΩΝΗΣ ΜΑΤΣΙΓΚΟΣ

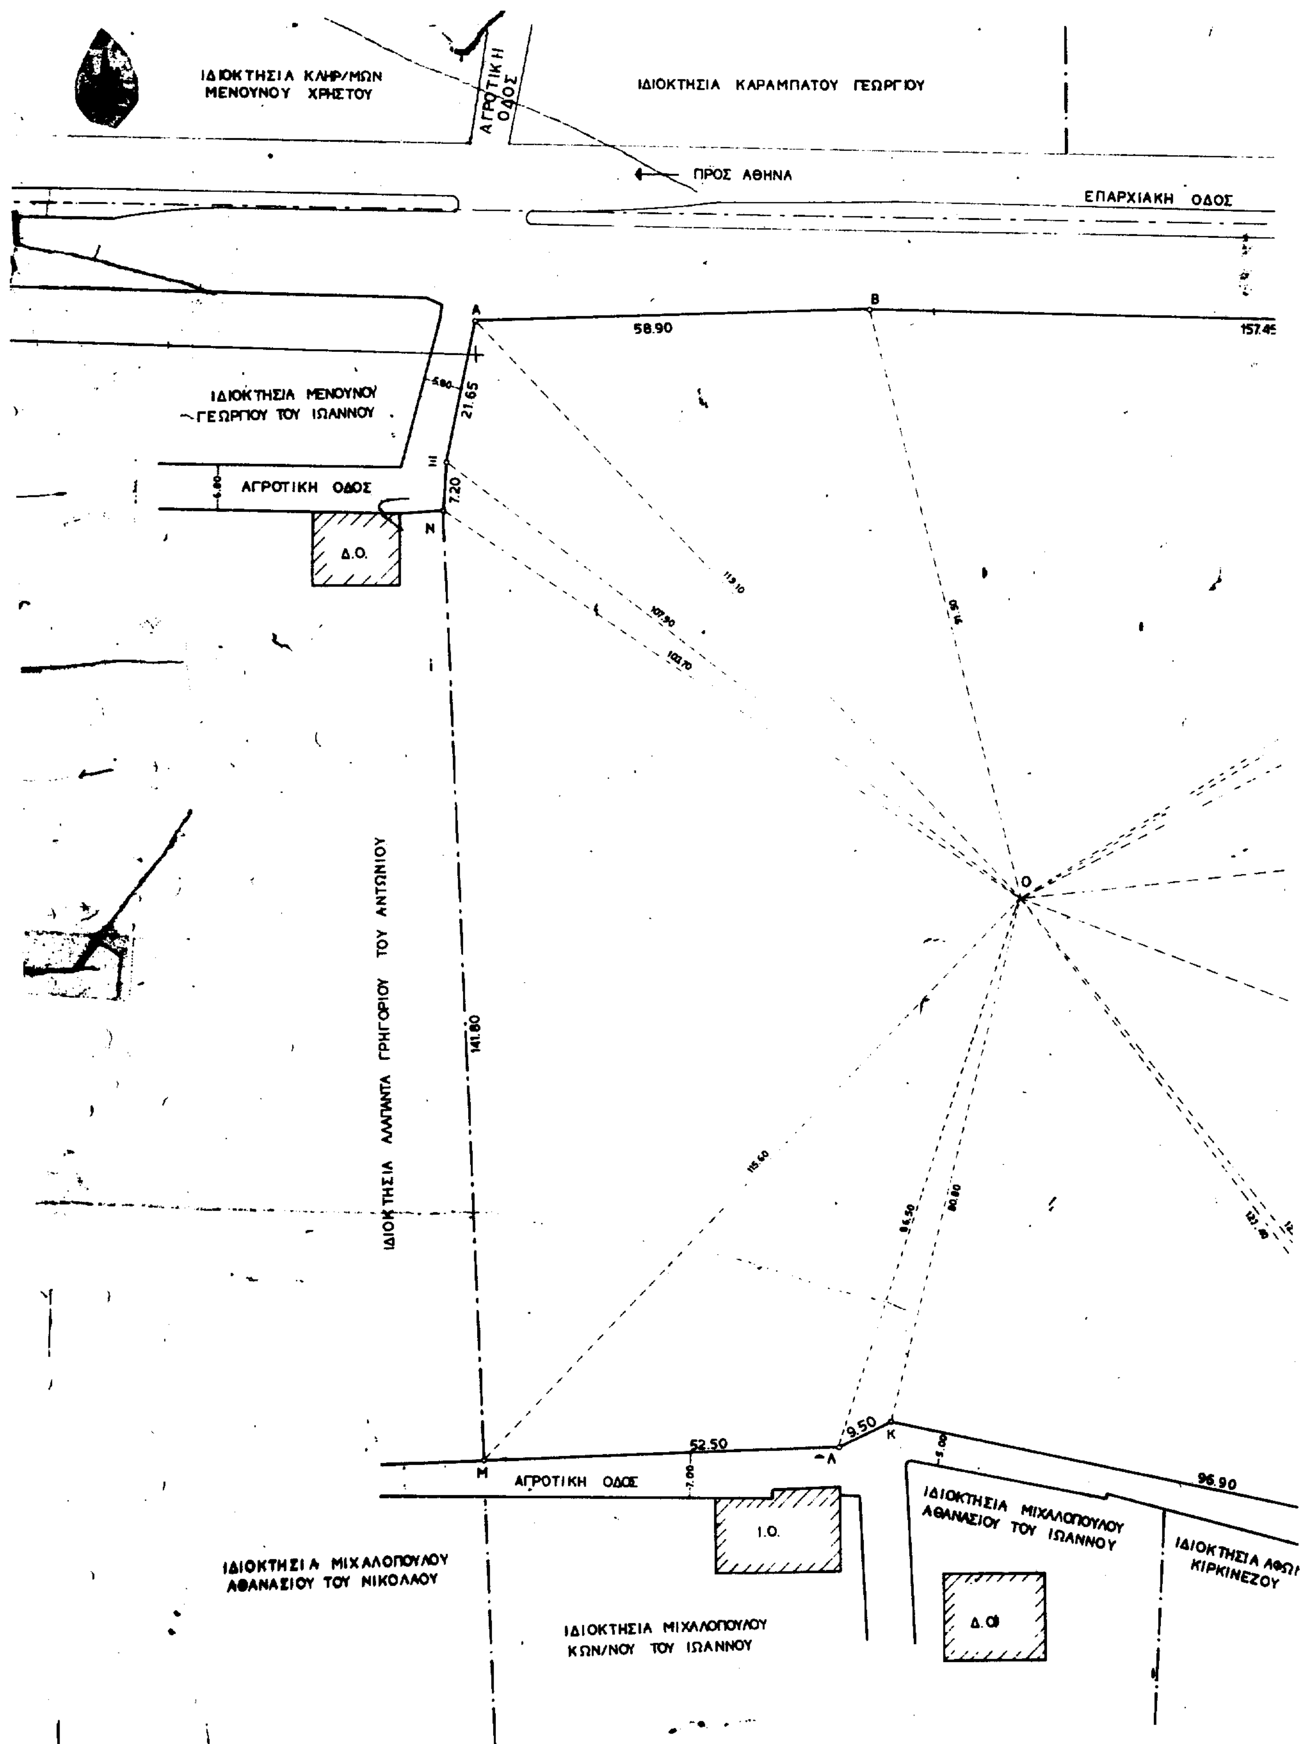
ΙΔΙΟΚΤΗΣΙΑ ΚΛΗΡ/ΜΩΝ ΜΕΝΟΥΝΟΥ ΧΡΗΣΤΟΥ
ΑΓΡΟΤΙΚΗ ΟΔΟΣ
ΙΔΙΟΚΤΗΣΙΑ ΚΑΡΑΜΠΑΤΟΥ ΓΕΩΡΓΙΟΥ
ΠΡΟΣ ΑΘΗΝΑ
ΕΠΑΡΧΙΑΚΗ ΟΔΟΣ
Α
Β
58.90
ΙΔΙΟΚΤΗΣΙΑ ΜΕΝΟΥΝΟΥ ΓΕΩΡΓΙΟΥ ΤΟΥ ΙΩΑΝΝΟΥ
21.65
ΑΓΡΟΤΙΚΗ ΟΔΟΣ
7.20
Ν
Δ.Ο.
Ο
ΙΔΙΟΚΤΗΣΙΑ ΑΛΑΠΑΝΤΑ ΓΡΗΓΟΡΙΟΥ ΤΟΥ ΑΝΤΩΝΙΟΥ
141.80
9.50
Κ
52.50
Λ
Μ
ΑΓΡΟΤΙΚΗ ΟΔΟΣ
96.90
Ι.Ο.
ΙΔΙΟΚΤΗΣΙΑ ΜΙΧΑΛΟΠΟΥΛΟΥ ΑΘΑΝΑΣΙΟΥ ΤΟΥ ΙΩΑΝΝΟΥ
ΙΔΙΟΚΤΗΣΙΑ ΜΙΧΑΛΟΠΟΥΛΟΥ ΑΘΑΝΑΣΙΟΥ ΤΟΥ ΝΙΚΟΛΑΟΥ
ΙΔΙΟΚΤΗΣΙΑ ΜΙΧΑΛΟΠΟΥΛΟΥ ΚΩΝ/ΝΟΥ ΤΟΥ ΙΩΑΝΝΟΥ
Δ.Ο.
ΚΙΡΚΙΝΕΖΟΥ

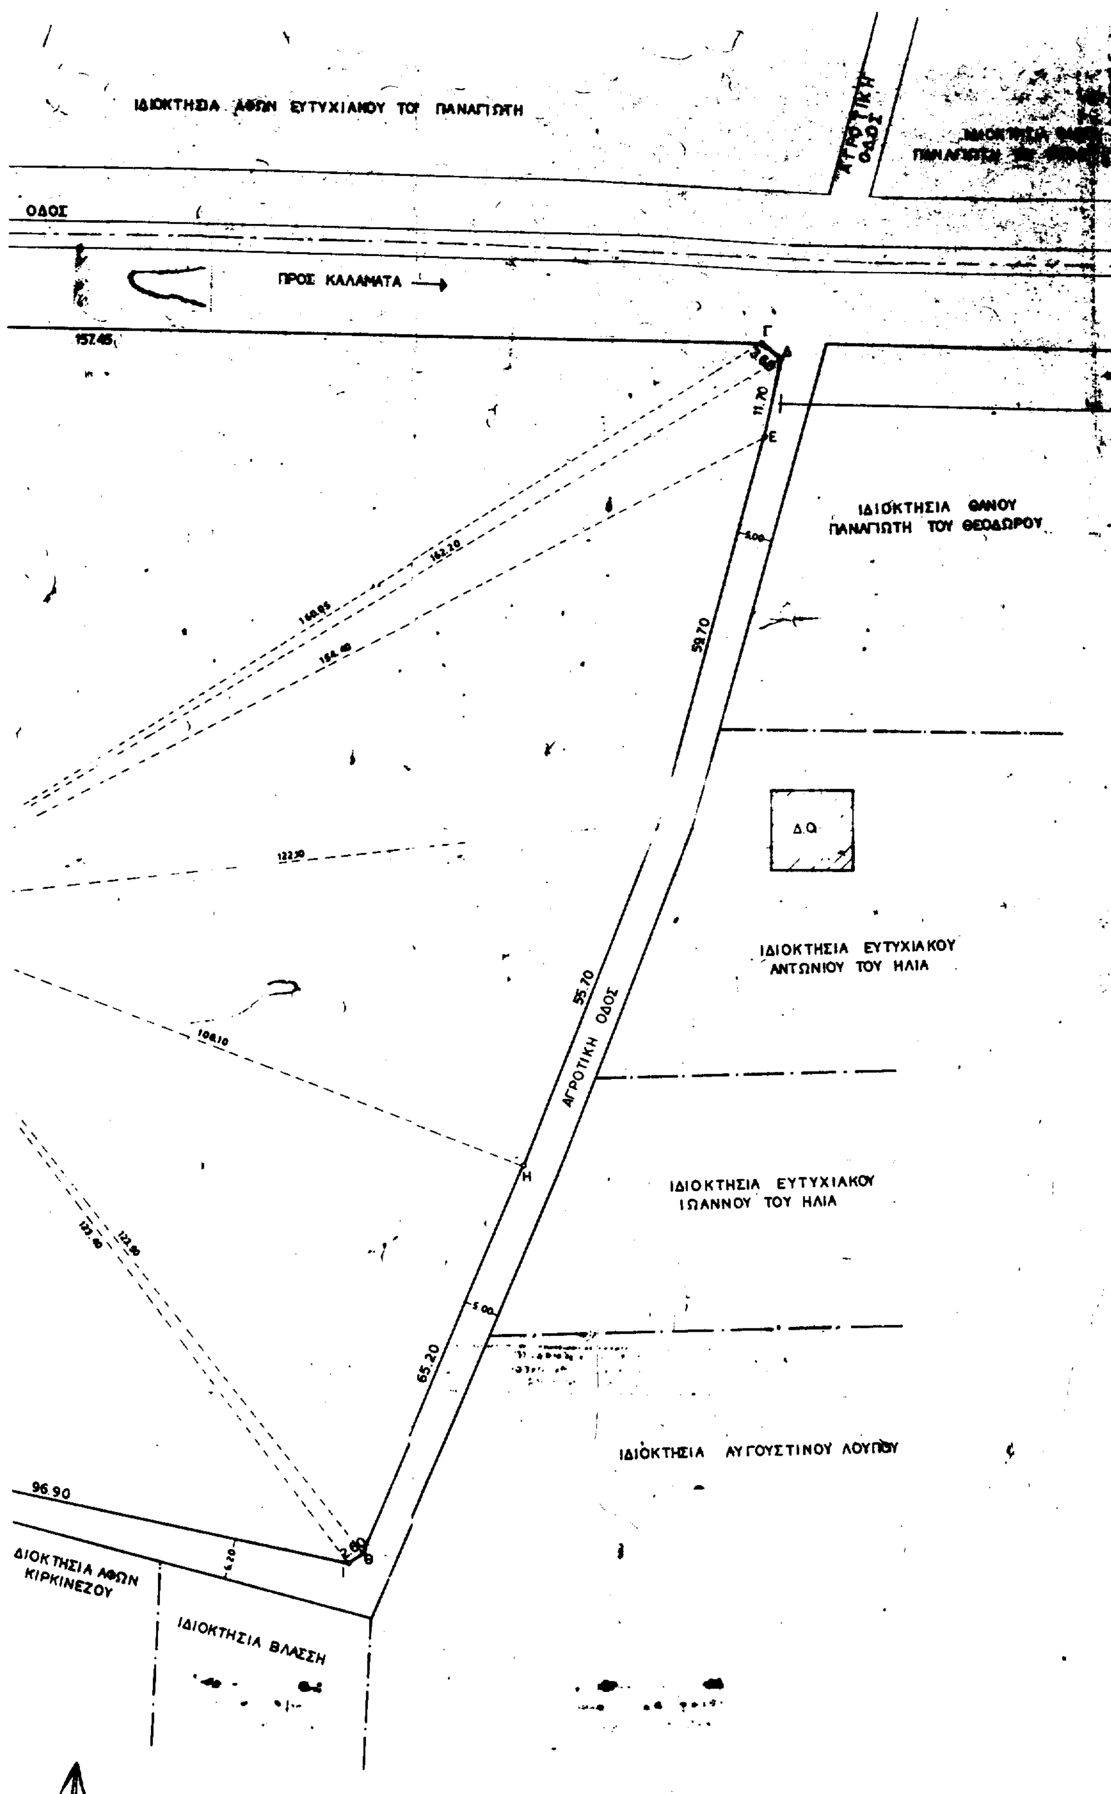

ΤΟΠΟΓΡΑ
ΠΑΠΑΔΟΓ
ΚΑΛΑΜΑΤ

ΕΜΒΑΔΟΙ

ΟΡΟΙ ΔΟΙ

ΑΡΤΙΟΤΗΤ

ΕΜΒΑΔΟΝ
ΕΛ. ΠΡΟΣ(
ΕΛ. ΒΑΘΟ:

ΓΕΝΙΚΟΙ Ο

ΠΟΣΟΣΤΟ
ΣΥΝΤΕΛ. Δ
ΥΨΟΣ
ΑΠΟΣΤΑΣΗ

ΔΗΛΩΣΗ Ν

Ο παρ
ότι το παρ
πολεοδομικέ

ΔΗΛΩΣΗ ΥΛ

Ο παρ
περιγραφομέν

ΥΠΟΜΝΗΜΑ

ΤΟΠΟΓΡΑΦΙΚΟ ΔΙΑΓΡΑΜΜΑ ΕΜΦΑΙΝΟΝ ΤΗΝ ΙΔΙΟΚΤΗΣΙΑ ΣΤΑΥΡΟΥ ΠΑΠΑΔΟΠΟΥΛΟΥ ΣΤΗΝ ΟΔΟ ΗΡΩΩΝ ΠΟΛΥΤΕΧΝΕΙΟΥ (ΝΕΑ ΕΙΣΟΔΟΣ) ΣΤΗΝ ΚΑΛΑΜΑΤΑ.

ΚΛΙΜΑΚΑ 1 : 500

ΕΜΒΑΔΟΝ ΟΙΚΟΠΕΔΟΥ Ε (Α,Β,Γ,Δ,Ε,Ζ,Η,Θ,Ι,Κ,Λ,Μ,Ν,Ξ,Α) = Ε(ΑΟΒ) + Ε(ΒΟΓ) + + Ε(ΓΟΔ) + Ε(ΔΟΕ) + Ε(ΕΟΖ) + Ε(ΖΟΗ) + Ε(ΗΟΘ) + + Ε(ΘΟΙ) + Ε(ΙΟΚ) + Ε(ΚΟΛ) + Ε(ΛΟΜ) + Ε(ΜΟΝ) + + Ε(ΝΟΞ) + Ε(ΞΟΑ) = 6951,87 + 2630,22 + 1046,66 + + 309,18 + 5909,44 + 2132,00 + 317,36 + 3910,95 + + 160,36 + 3519,90 + 3010,43 + 3368,73 + 689,77 + + 232,60 = 34209,47 Μ²

ΟΡΟΙ ΔΟΜΗΣΕΩΣ (Π.Δ. ΤΗΣ 31-5-1985 ΦΕΚ 270 Δ)

ΑΡΤΙΟΤΗΤΑ

ΕΜΒΑΔΟΝ : 4.000 Μ2
ΕΛ. ΠΡΟΣΩΠΟ : 45 Μ
ΕΛ. ΒΑΘΟΣ : 50 Μ

ΓΕΝΙΚΟΙ ΟΡΟΙ (αρθρο 1 του ανωτέρω διατάγματος)

ΠΟΣΟΣΤΟ ΚΑΛΥΨΗΣ : 10%
ΣΥΝΤΕΛ. ΔΟΜΗΣΗΣ : 0.20
ΥΨΟΣ : 7.50 Μ (ΠΡΟΣΑΥΞΗΣΗ ΛΟΓΩ ΣΤΕΓΗΣ 1.20 Μ)
ΑΠΟΣΤΑΣΗ ΑΠΟ ΟΡΙΑ : 15.000 Μ

ΔΗΛΩΣΗ Ν. 651/77

Ο παρακάτω υπογράφων Πολιτικός Μηχανικός Παναγιώτης Νασόπουλος δηλώνω ότι το παρόν οικόπεδο είναι άρτιο και οικοδομήσιμο σύμφωνα με τις ισχύουσες πολεοδομικές διατάξεις

Ο ΔΗΛΩΝ

ΠΑΝΑΓΙΩΤΗΣ Γ. ΝΑΣΟΠΟΥΛΟΣ
ΔΙΠΛ. ΠΟΛΙΤΙΚΟΣ ΜΗΧΑΝΙΚΟΣ
ΠΟΛΥΤΕΧΝ. ΣΧΟΛΗΣ ΑΡΙΣΤ. ΠΑΝΕΠ. ΘΕΣ/ΚΗΣ
ΜΕΛΟΣ Τ.Ε.Ε. ΑΡΙΘ. ΜΗΤΡ. 40486
Κ. Γεωργαλά 13 - ΤΗΛ. 28.810 ΚΑΛΑΜΑΤΑ
ΑΦΜ: 028513141

Συνοδεύει Τ.Αιτ 2099/16-11-99
Ο Π.Τ.Π.
ΜΑΤΖΙΤΚΟΣ

ΔΗΛΩΣΗ ΥΛΟΠΟΙΗΣΗΣ ΟΡΙΩΝ

Ο παρακάτω υπογράφων Σταύρος Παπαδόπουλος ιδιοκτήτης του ως άνω περιγραφομένου οικοπέδου δηλώ ότι τα όρια που υπεδείχθησαν είναι τα ορθά

Ο ΔΗΛΩΝ

ΕΘΝΙΚΟ ΥΠΟΓΡΑΦΕΙΟ
κι τεχνικούς λόγους στο σχεδιάγραμμα έγινε σμίκρυνση κατά ποσοστό 44 %

ΕΡΓΟΔΟΤΗΣ :	ΣΤΑΥΡΟΣ ΠΑΠΑΔΟΠΟΥΛΟΣ
ΕΡΓΟ :	ΚΑΤΑΣΚΕΥΗ ΓΗΠΕΔΟΥ ΠΟΔΟΣΦΑΙΡΟΥ ΚΑΙ ΑΘΛΗΤΙΚΩΝ ΕΓΚΑΤΑΣΤΑΣΕΩΝ
ΤΟΠΟΘΕΣΙΑ :	ΝΕΑ ΕΙΣΟΔΟΣ ΚΑΛΑΜΑΤΑ ΠΕΡΙΟΧΗ ΕΚΤΟΣ ΣΧΕΔΙΟΥ
ΜΕΛΕΤΗΤΕΣ :	ΠΑΝΑΓΙΩΤΗΣ ΝΑΣΟΠΟΥΛΟΣ ΠΟΛΙΤΙΚΟΣ ΜΗΧΑΝΙΚΟΣ
ΜΕΛΕΤΗ :	ΑΡΧΙΤΕΚΤΟΝΙΚΗ
θεμα σχεδίου : ΤΟΠΟΓΡΑΦΙΚΟ ΔΙΑΓΡΑΜΜΑ	αριθμός σχεδίου A1
κλίμαξ σχεδίου :	1 : 500
χρόνος μελέτης :	ΑΥΓΟΥΣΤΟΣ 1997
υπογραφη - σφραγίδα	υπογραφη - σφραγίδα: ΠΑΝΑΓΙΩΤΗΣ Γ. ΝΑΣΟΠΟΥΛΟΣ ΔΙΠΛ. ΠΟΛΙΤΙΚΟΣ ΜΗΧΑΝΙΚΟΣ ΠΟΛΥΤΕΧΝ. ΣΧΟΛΗΣ ΑΡΙΣΤ. ΠΑΝΕΠ. ΘΕΣ/ΚΗΣ ΜΕΛΟΣ Τ.Ε.Ε. ΑΡΙΘ. ΜΗΤΡ. 40486 Κ. Γεωργαλά 13 - ΤΗΛ. 28.810 ΚΑΛΑΜΑΤΑ ΑΦΜ: 028513141
ΤΕΧΝΙΚΟ ΓΡΑΦΕΙΟ ΜΕΛΕΤΩΝ ... ΚΑΛΑΜΑΤΑ	

Αριθ. 2780 (3)

Κήρυξη αναδασωτέας έκτασης 131, 560 στρεμ. Ν. Αχαΐας.

Ο ΓΕΝΙΚΟΣ ΓΡΑΜΜΑΤΕΑΣ
ΠΕΡΙΦΕΡΕΙΑΣ ΔΥΤΙΚΗΣ ΕΛΛΑΔΑΣ

Έχοντας υπόψη:

1. Το άρθρο 117 παρ. 3 του Συντάγματος της χώρας.

2. Τις διατάξεις του Ν. 2503/97 «Διοίκηση, οργάνωση, στελέχωση της Περιφέρειας, ρύθμιση θεμάτων για την τοπική αυτοδιοίκηση και άλλες δ/ξεις».

3. Την αριθμ. 186 Γ.Γ./30.6.1998 απόφαση Π.Δ.Ε. Άσκηση αρμοδιοτήτων Γενικού Γραμμ. Περιφέρειας Δυτ. Ελλάδας επί θεμάτων ΔΑΣΙΚΩΝ και μεταβίβαση του δικαιώματος υπογραφής στους προϊσταμένους Υπηρεσιακών Μονάδων της Περιφέρειας».

4. Τις διατάξεις του Ν. 998/79 «περί προστασίας των Δασών και των δασικών εκτάσεων» και συγκεκριμένα:

α) Του άρθρου 41 παρ. 1.

β) Του άρθρου 38 παρ. 2.

γ) Του άρθρου 70 παρ. 3 του Ν. 998/90 όπως συμπληρώθηκε με το Ν. 2040/92.

5. Τις σχετικές διαταγές του Υπουργ. Γεωργίας.

6. Την αριθμ. 2116/1.10.99 πρόταση του Δασαρχείου Καλαβρύτων «περί κηρύξεως αναδασωτέας έκτασης 531.56 στρεμ. στη θέση «Φρατζέϊκα» περιφέρειας Δημοτικού Διαμ/τος Μικρού Ποντιά του Δήμου Καλαβρύτων.

7. Τη θετική εισήγηση της Δ/νσης Δασών Ν. Αχαΐας, αποφασίζουμε:

Κηρύσσουμε Αναδασωτέα, με σκοπό την αποκατάσταση με φυσική ή τεχνητή αναγέννηση της δασικής βλάστησης που καταστράφηκε από πυρκαγιά που έγινε στις 23.8.1999 τη δημόσια δασική έκταση (δάσος πρίνου) εμβαδού εκατόν τριάντα ενός στρεμμάτων και πεντακοσίων εξήντα τετ. μέτρων (131.560 στρεμ.) στη θέση «Φρατζέϊκα» περιφέρειας Δημοτ. Διαμ/τος Μικρού Ποντιά-Καλ/των και η οποία προσδιορίζεται από τα στοιχεία Α Β Γ Δ Ε Ζ Η Α όπως αυτά φαίνονται στο συνημμένο διάγραμμα, το οποίο αποτελεί αναπόσπαστο μέρος της απόφασης αυτής και έχει όρια:

Ανατολικά: Δημόσια δασική έκταση
Δυτικά: Ομοίως.
Βόρεια: ομοίως.
Νότια: ομοίως.

Η παρούσα ισχύει μετά τη δημοσίευσή της στο χωριό Μικρό Ποντιά Δήμου Καλαβρύτων σύμφωνα με το άρθρο 37 του Ν. 3200/55.

Η απόφαση αυτή να δημοσιευθεί στην Εφημερίδα της Κυβερνήσεως.

Πάτρα, 29 Οκτωβρίου 1999


Με εντολή Γενικού Γραμματέα Περιφέρειας
Ο Γενικός Διευθυντής
ΠΑΝΑΓ. ΣΚΟΥΡΑΣ

Ανηκει στην με αριθ. 2780/99 αποφαση Γεν. Γραμματεα Περιφερειας

ΤΟΠΟΓΡΑΦΙΚΟ ΔΙΑΓΡΑΜΜΑ

Δημοσιας δασικης εκτασης από πρινους θαμνωδους μορφης εμβαδου 131,56 στρεμματα και με στοιχεια ΑΒΓΔΕΖΗΑ που καηκε στις 23-8-1999 στη θέση «Φρατζαϊκα» περιφέρειας Δ.Δ. Μικρού Ποντια Δημου Καλαβρυτων.

Κλιμακα 1: 10.000

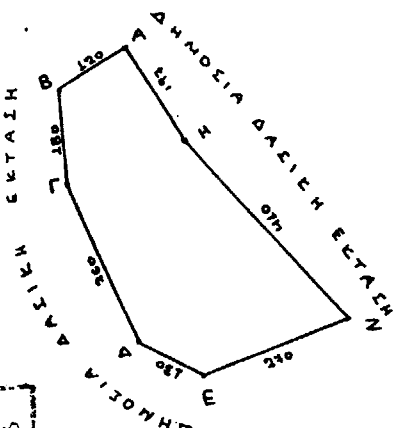

Β ↑

ΑΠΟΣΠΑΣΜΑ ΧΑΡΤΗ

Κλιμακα 1: 50.000

Περιφερειας Δ.Δ. Μ. Ποντια Δημου Καλαβρυτων

Οριογραμμή έκτασης που κάηκε



ΕΘΝΙΚΟ ΤΥΠΟΓΡΑΦΕΙΟ
Για τεχνικούς λόγους στο σχεδιάγραμμα
έγινε σμίκρυνση κατά ποσοστό 78 %


Καλαβρυτα Οκτωβριος 1999

Ο Συντακτης

Νικολαος Χριστοδουλου
Δασολογος με Γ βαθμο

Ε.Γ.Γ.
Ο Δασαρχης

Παναγιώτης Ζαχαρόπουλος
Δασολογος με Γ βαθμο

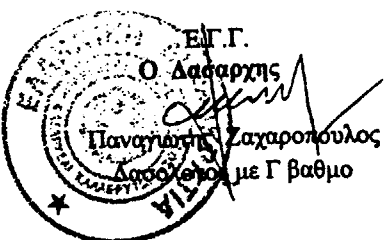

ΘΕΩΡΗΘΗΚΕ

Πατρα 3 - 11 - 1999

Ε.Γ.Γ.Π.Δ.Ε.
Ο Γενικος Δ/ντης Περιφερειας

Παναγιώτης Σκούρας

Αριθ. 2839 (4)

Κήρυξη αναδασωτέας έκταση 1,000 στρεμ. Ν. Αχαΐας.

Ο ΓΕΝΙΚΟΣ ΓΡΑΜΜΑΤΕΑΣ
ΠΕΡΙΦΕΡΕΙΑΣ ΔΥΤΙΚΗΣ ΕΛΛΑΔΑΣ

Έχοντας υπόψη:

1. Το άρθρο 117 παρ. 3 του Συντάγματος της χώρας.

2. Τις διατάξεις του Ν. 2503/97 «Διοίκηση, οργάνωση, στελέχωση της Περιφέρειας, ρύθμιση θεμάτων για την τοπική αυτοδιοίκηση και άλλες δ/ξεις».

3. Την αριθμ. 186 Γ.Γ./30.6.1998 απόφαση Π.Δ.Ε. Άσκηση αρμοδιοτήτων Γενικού Γραμμ. Περιφέρειας Δυτ. Ελλάδας επί θεμάτων ΔΑΣΙΚΩΝ και μεταβίβαση του δικαιώματος υπογραφής στους προϊσταμένους Υπηρεσιακών Μονάδων της Περιφέρειας».

4. Τις διατάξεις του Ν. 998/79 «Περί προστασίας των Δασών και των δασικών εκτάσεων» και συγκεκριμένα:

α) Του άρθρου 41 παρ. 1.

β) Του άρθρου 38 παρ. 2.

γ) Του άρθρου 70 παρ. 3 του Ν. 998/90 όπως συμπληρώθηκε με το Ν. 2040/92.

5. Τις σχετικές διαταγές του Υπουργ. Γεωργίας.

6. Την αριθμ. 3435/22.10.99 πρόταση του Δασαρχείου Αιγίου «περί κηρύξεως αναδασωτέας έκτασης ενός (1) στρεμ. στη θέση «Βεραΐικα» Δημ. Δ/τος Κρήνης Δήμου Δ/τος Κρήνης Δήμου Συμπολιτείας.

7. Τη θετική εισήγηση της Δ/νσης Δασών Ν. Αχαΐας, αποφασίζουμε:

Κηρύσσουμε Αναδασωτέα, με σκοπό την αποκατάσταση με φυσική ή τεχνητή αναγέννηση της δασικής βλάστησης που καταστράφηκε από πυρκαγιά που έγινε στις 17 Σεπτέμβρη 1999 τη δημόσια δασική έκταση (δάσος ελάτης) εμβαδού ενός στρέμματος (1,00) στρεμ. στη θέση «Βεραΐικα» Δημ. Δ/τος Κρήνης Δήμου Συμπολιτείας και η οποία προσδιορίζεται από τα στοιχεία Α Β Γ Δ Ε Α όπως αυτά φαίνονται στο συνημμένο διαγράμμα, το οποίο αποτελεί αναπόσπαστο μέρος της απόφασης αυτής και έχει όρια:

Ανατολικά: Γύρω-γύρω με δημόσιο ελατοδάσος

Δυτικά: Ομοίως.

Βόρεια: ομοίως.

Νότια: ομοίως.


Η παρούσα ισχύει μετά τη δημοσίευσή της στο χωριό Κρήνη σύμφωνα με το άρθρο 37 του Ν. 3200/55 ;


Η απόφαση αυτή να δημοσιευθεί στην Εφημερίδα της Κυβερνήσεως.

Πάτρα, 3 Νοεμβρίου 1999

Με εντολή Γενικού Γραμματέα Περιφέρειας
Ο Γενικός Διευθυντής
ΠΑΝΑΓ. ΣΚΟΥΡΑΣ

ΑΠΟΣΠΑΣΜΑ ΧΑΡΤΟΥ ΠΕΡΙΦ. ΠΡΩΗΝ. ΚΟΙΝΟΤΗΤΟΣ ΚΡΗΝΗΣ ΔΗΜΟΥ ΣΥΜΠΟΛΙΤΕΙΑΣ ΠΕΡΙΟΧΗΣ ΔΑΣΑΡΧΕΙΟΥ ΑΙΓΙΟΥ - ΘΕΣΗ ΒΕΡΑΙΪΚΑ
1: Καείσα έκταση. Κλίμ: 1:20000

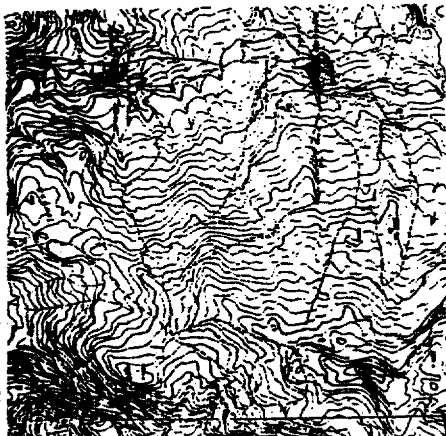


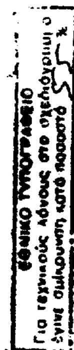

ΑΝΗΚΕΙ στην 2839/99 .... Απόφαση Γ.Δ. Περ. ΔΥΤ. ΕΛΛΑΔΟΣ.

ΤΟΠΟΓΡΑΦΙΚΟ ΔΙΑΓΡΑΜΜΑ

ΔΗΜ. ΔΑΣΟΥΣ ΕΛΑΤΗΣ που κάηκε στην 17-9-1999 στη θέση Βεραΐικα. περιφ. πρώην κοινότητος Κρήνης Δήμου Συμπολιτείας εμβαδού (1) Στρεμ. η οποία προτείνεται να κηρυχθεί αναδασωτέα.
Κλίμ: 1:1000

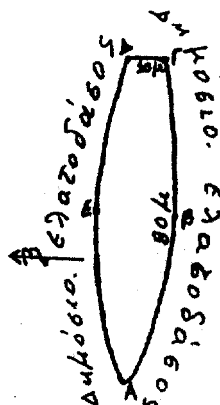


ΥΠΟΜΝΗΜΑ.


1. εμβαδόν καείσης έκτασης (1) Στρ.
2. Καείσα βλάστηση: Υπόροφος κ' λίγα έλατα.
3. Κλίση εδάφους: 40%
4. έκθεση στον ορίζοντα: ΒΔ.
5. έδαφος: Ασβεστολιθικό.
6. Κλίμ: 1: 1000.

Αίγιο 20-10-99.
Ο Συντάξας
Σπύρος Στούρας
Δασονόμος

ΘΕΩΡΗΘΗΚΕ
Αίγιο 20-10-99
Ο Δασάρχης Αιγίου
α.α.
Δασολόγος

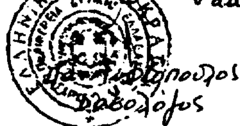

ΘΕΩΡΗΘΗΚΕ.
Πάτρα 3-11-1999
Ο Γεν. Δ/ντής Περιφέρειας

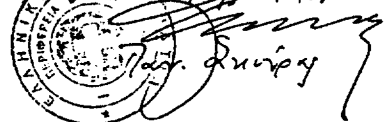

ΑΠΟ ΤΟ ΕΘΝΙΚΟ ΤΥΠΟΓΡΑΦΕΙΟ